
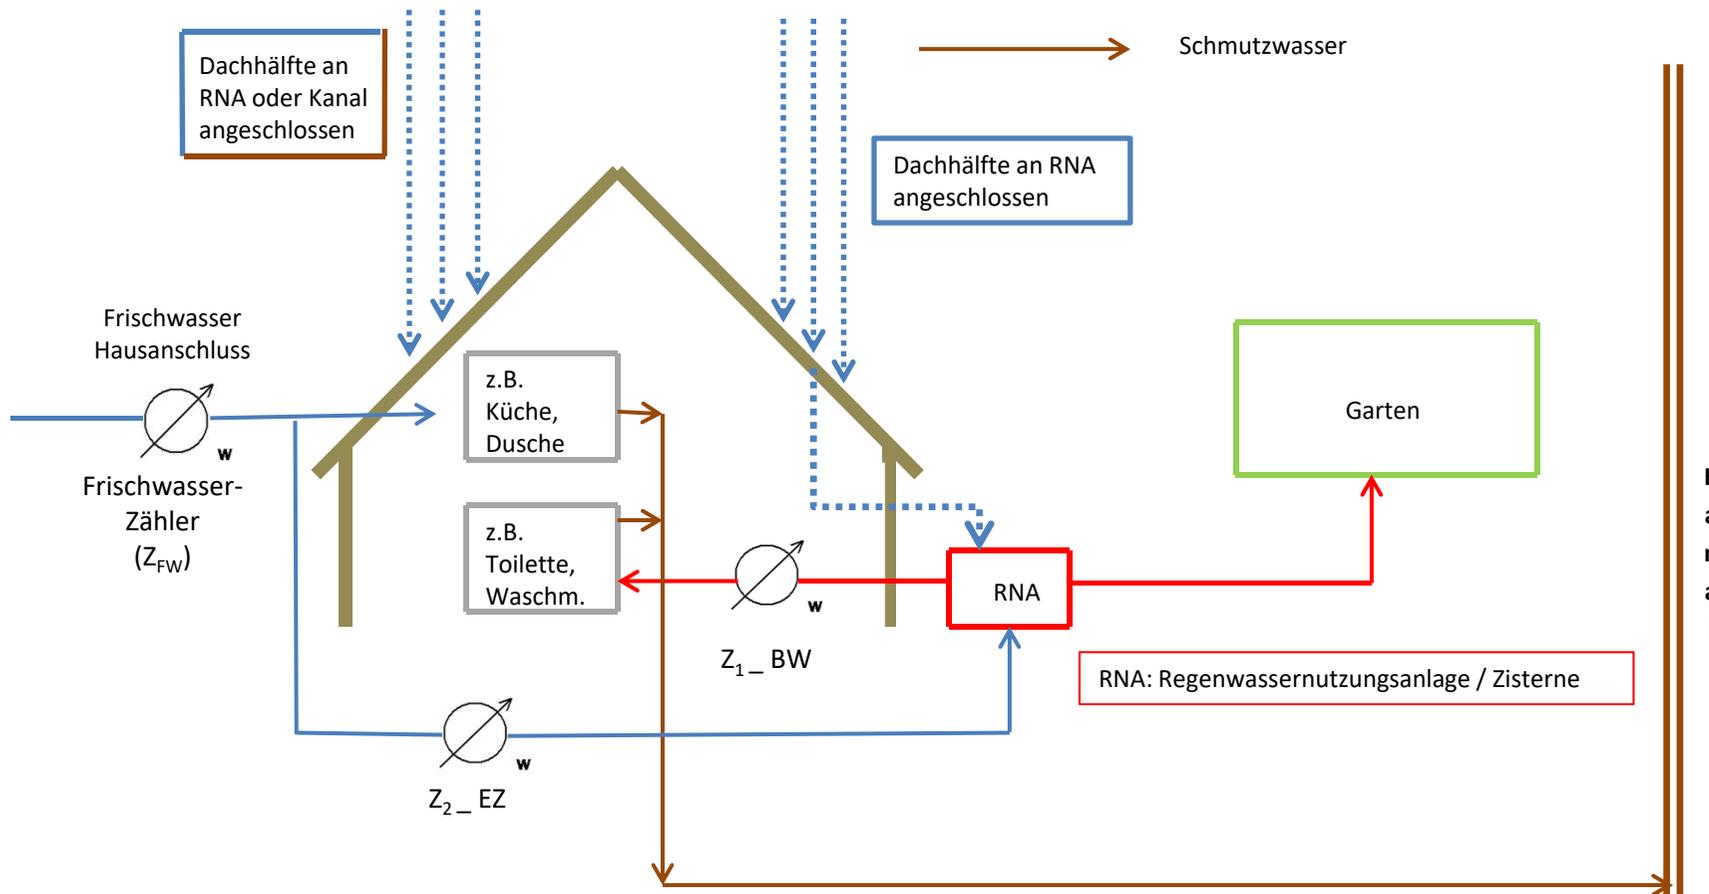


Regenwassernutzungsanlage (RNA)

Schemazeichnung
Zählerinstallation

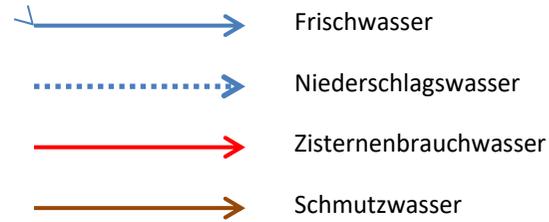

Zählerinstallation:

Z₁_ BW: Zähler Brauchwasser aus Zisterne (Pflichtzähler)

Z₂_ EZ: Zähler Einspeisung Zisterne (freiwillig)

Z₃_ Gb: Zähler Gartenbewässerung (freiwillig, je nach Anlagenbauart nur bedingt notwendig)

$$\text{Schmutzwasser} = Z_{FW} + Z_1 - Z_2$$

(Gebühr)